


DESIGNACIÓN DE TUBERÍAS

1. MATERIAL DE TUBERÍA _____
2. CÉDULA _____
3. DIÁMETRO _____
4. SERVICIO _____
5. NÚMERO DE TUBERÍA _____
6. ÁREA _____
7. TRAZADO _____

DESIGNACIÓN DE TUBERÍAS

SIGLAS	SERVICIO

NOTAS GENERALES

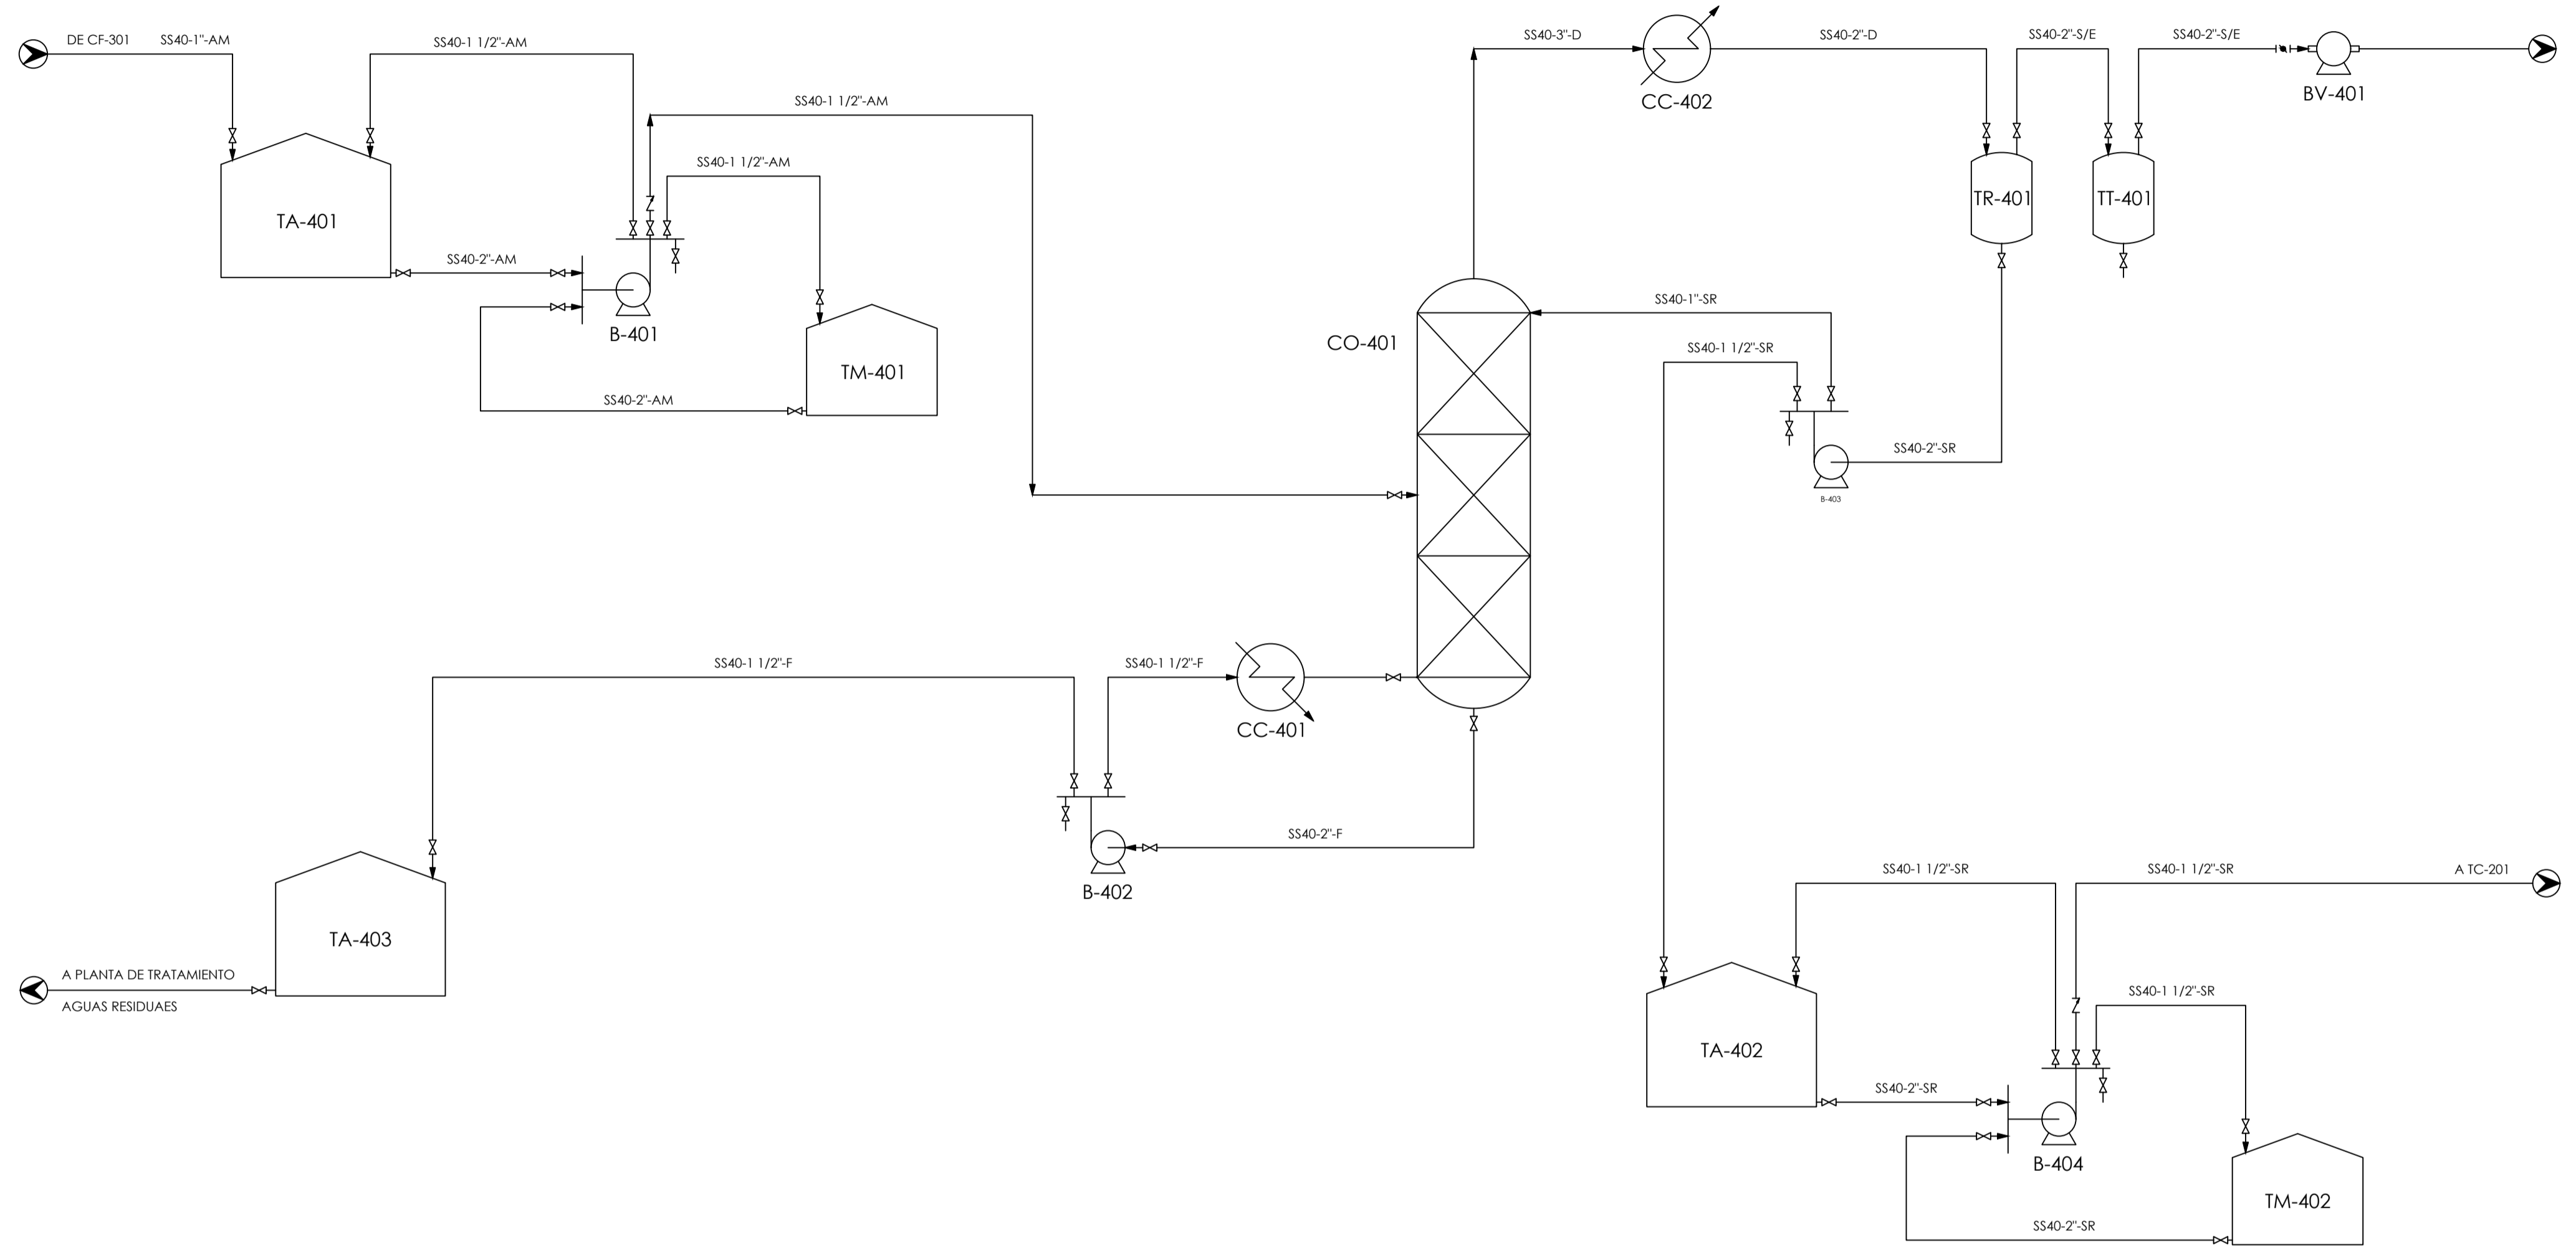


- TA-401 TANQUE DE ALMACENAMIENTO DE A'S M'S ACERO INOXIDABLE (SS) CAP. 50.000 L
- TM-401 TANQUE MEDIDOR ACERO INOXIDABLE (SS) CAP. 2.000 L
- B-401 BOMBA CENTRÍFUGA ACERO INOXIDABLE (SS) CAP. 50 GAL/MIN
- TA-403 TANQUE DE ALMACENAMIENTO ACERO INOXIDABLE (SS) CAP. 50.000 L
- B-402 BOMBA CENTRÍFUGA ACERO INOXIDABLE (SS) CAP. 50 GAL/MIN
- CC-401 REBOILER (REHERVIDOR) ACERO INOXIDABLE (SS) CC: 1-1 ÁREA: 400 FT²
- CO-401 COLUMNA DE DESTILACIÓN ACERO INOXIDABLE (SS) EMPAQUE: ANILLOS PALL 1 IN
- CC-402 CONDENSADOR TUBOS: ACERO INOXIDABLE (SS) CORAZA: ACERO AL CARBÓN (CS) ÁREA: 300 FT²
- TR-401 TANQUE RECIBIDOR ACERO INOXIDABLE (SS) CAP. 250 L
- TT-401 TANQUE TRAMPA ACERO INOXIDABLE (SS) CAP. 250 L
- BV-401 BOMBA DE VACÍO ACERO INOXIDABLE (SS) SELLO DE LÍQUIDO CAP. 250 FT³/MIN
- B-403 BOMBA CENTRÍFUGA ACERO INOXIDABLE (SS) CAP. 50 GAL/MIN
- TA-402 TANQUE DE ALMACENAMIENTO ACERO INOXIDABLE (SS) CAP. 50.000 L
- TM-402 TANQUE MEDIDOR ACERO INOXIDABLE (SS) CAP. 2.000 L
- B-404 BOMBA CENTRÍFUGA ACERO INOXIDABLE (SS) CAP. 50 GAL/MIN

LA INFORMACIÓN AQUÍ CONTENIDA ES PROPIEDAD EXCLUSIVA DE LOS AUTORES. AL RECIBIRLA O UTILIZARLA, TODAS LAS PERSONAS, SOCIEDADES, ETC. SE COMPROMETEN A NO HACER REPRODUCCIONES O TRANSMITIR DICHA INFORMACIÓN PARCIAL O TOTALMENTE, CON EXCEPCIÓN DE TENER LA AUTORIZACIÓN DE LOS AUTORES.

MODIFICACIONES					
REV	DESCRIPCIÓN	FECHA	ELABORÓ	REVISÓ	AUTORIZÓ

MODIFICACIONES					
REV	DESCRIPCIÓN	FECHA	ELABORÓ	REVISÓ	AUTORIZÓ
NUEVA	RECUPERACIÓN DE SOLVENTE DE AGUAS MADRES	09/2022	GJMS	JCFA	OFC

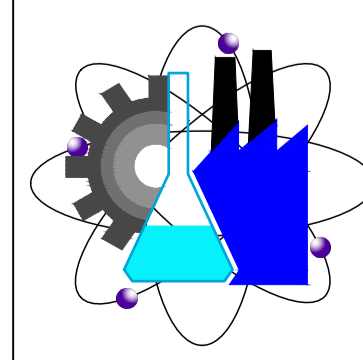

FACULTAD DE CIENCIAS QUÍMICAS E INGENIERÍA			
TÍTULO:	PFD-P01-A400. RECUPERACIÓN DE SOLVENTE DE AGUAS MADRES		
DIBUJO #:	005	TAMAÑO:	A1
ÁREA:	400	ESCALA:	SIN
CLAVE:	PFD-P01-A400	ACOD:	SIN